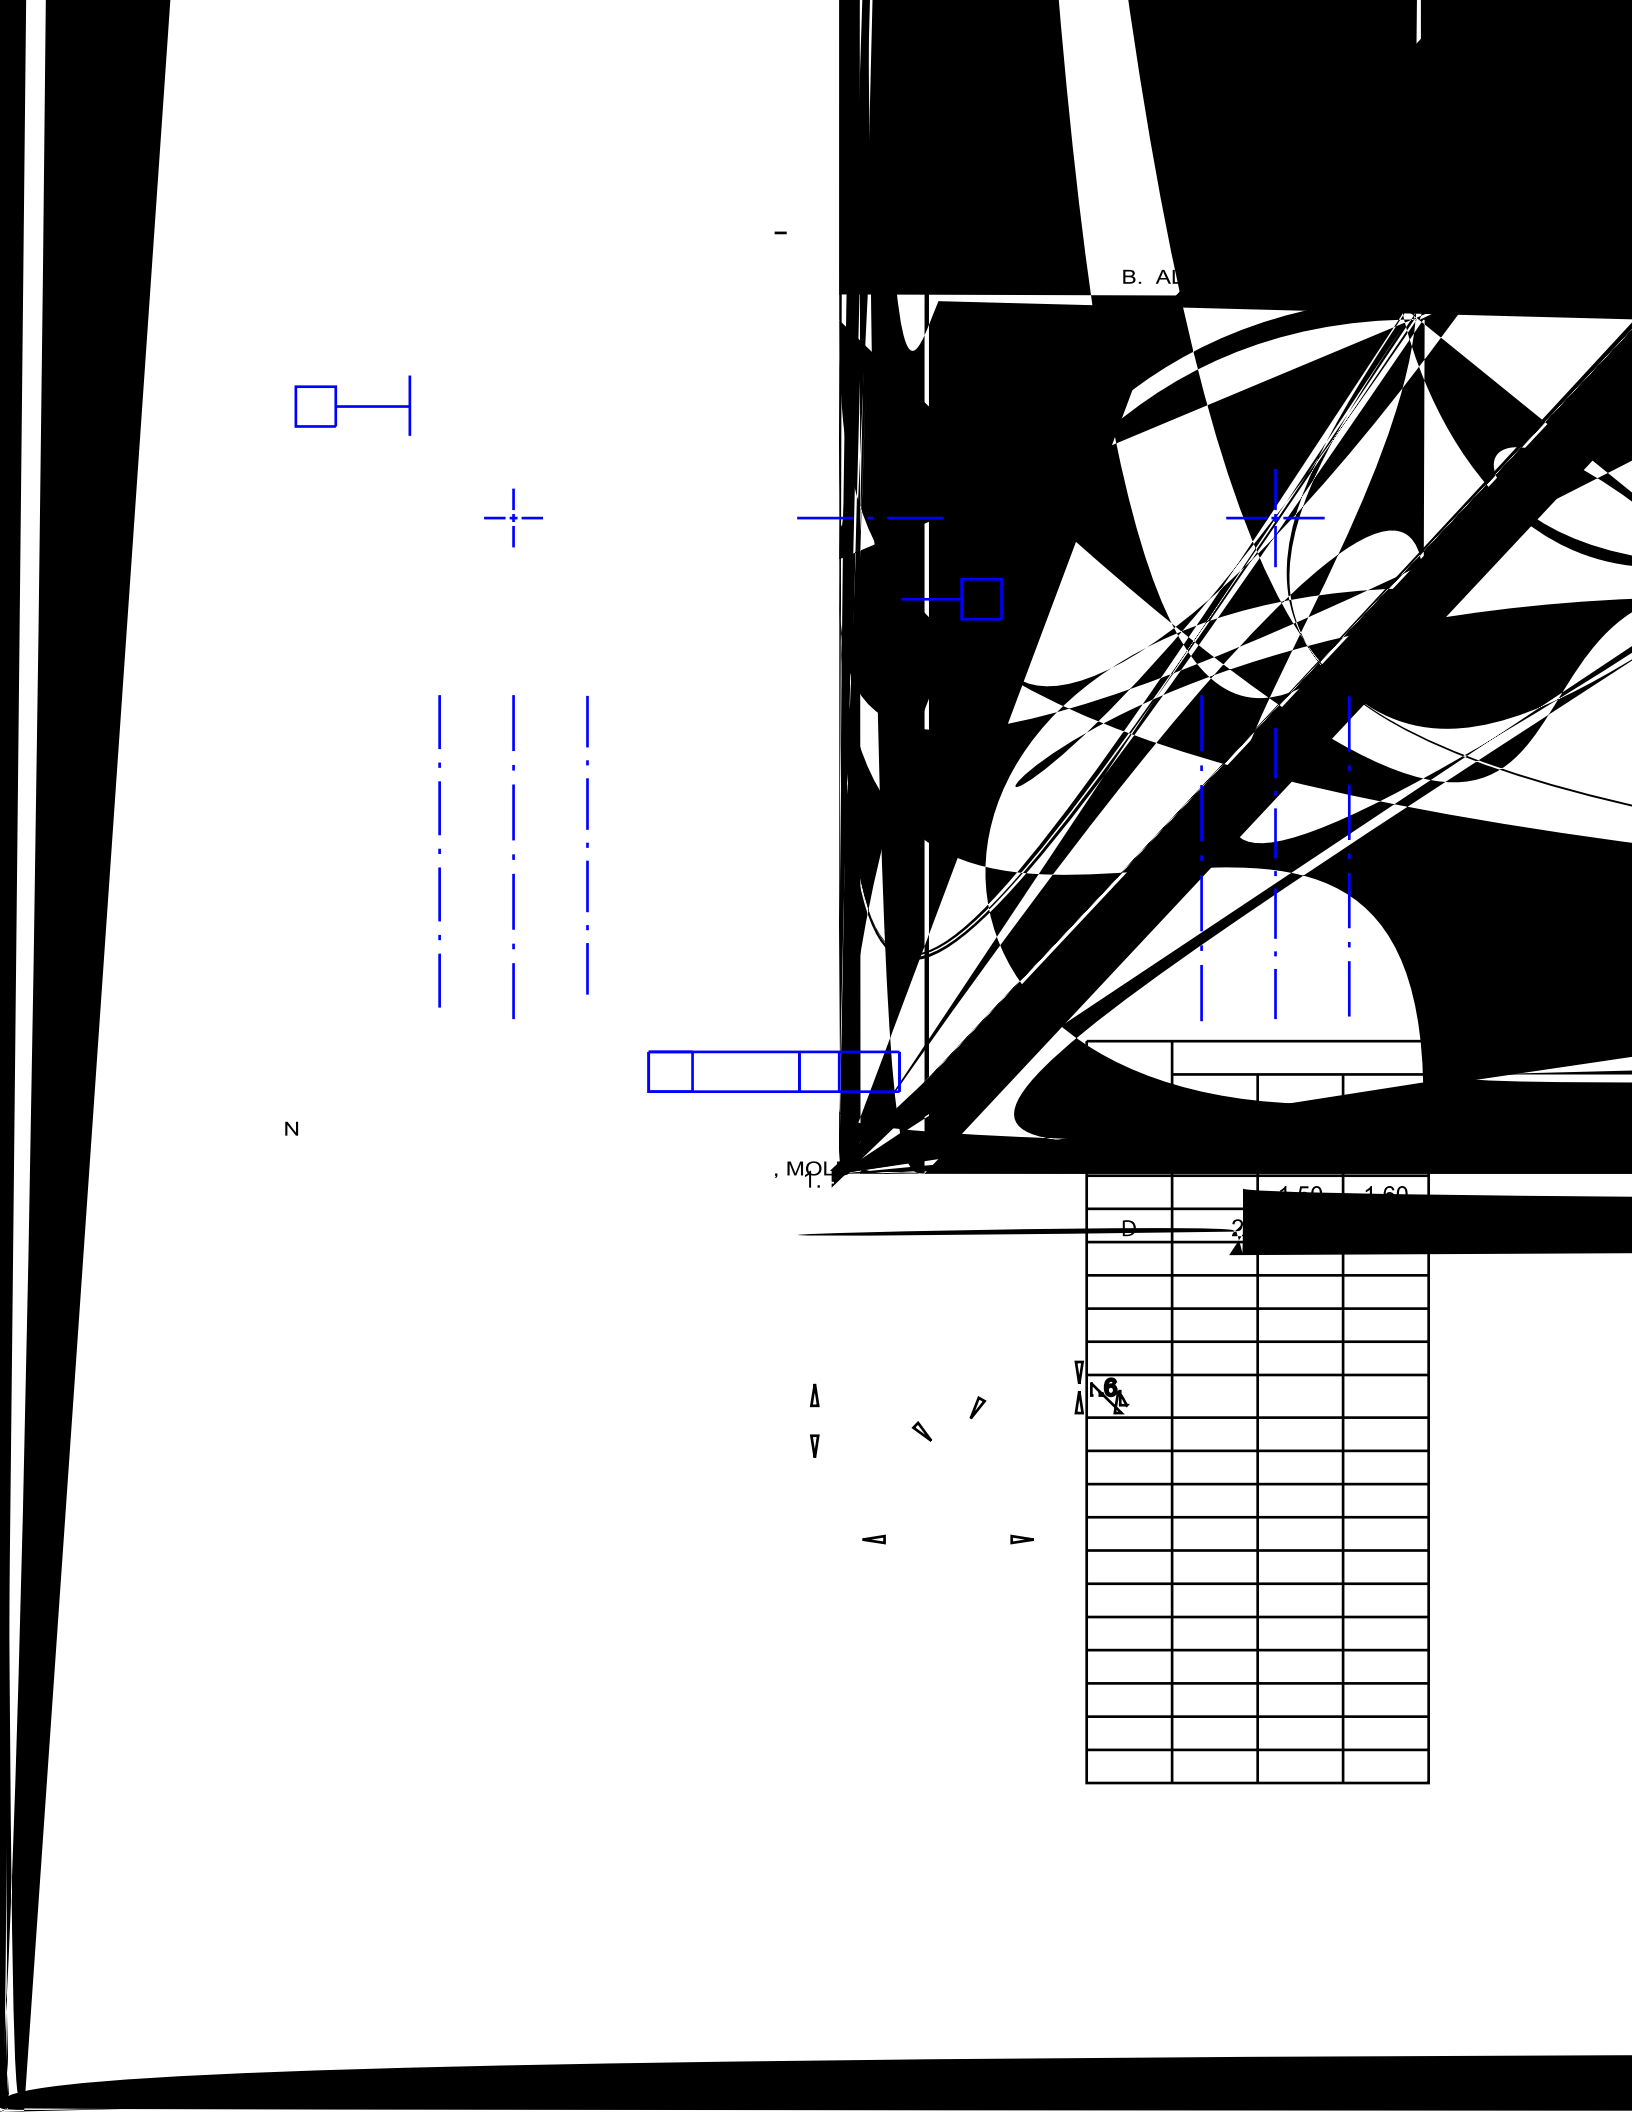
B. Al
N
1.50
1.60
D
3
6